


BYT B86-4 izb.
/mezonet/

BYT B87-4 izb.
/mezonet/

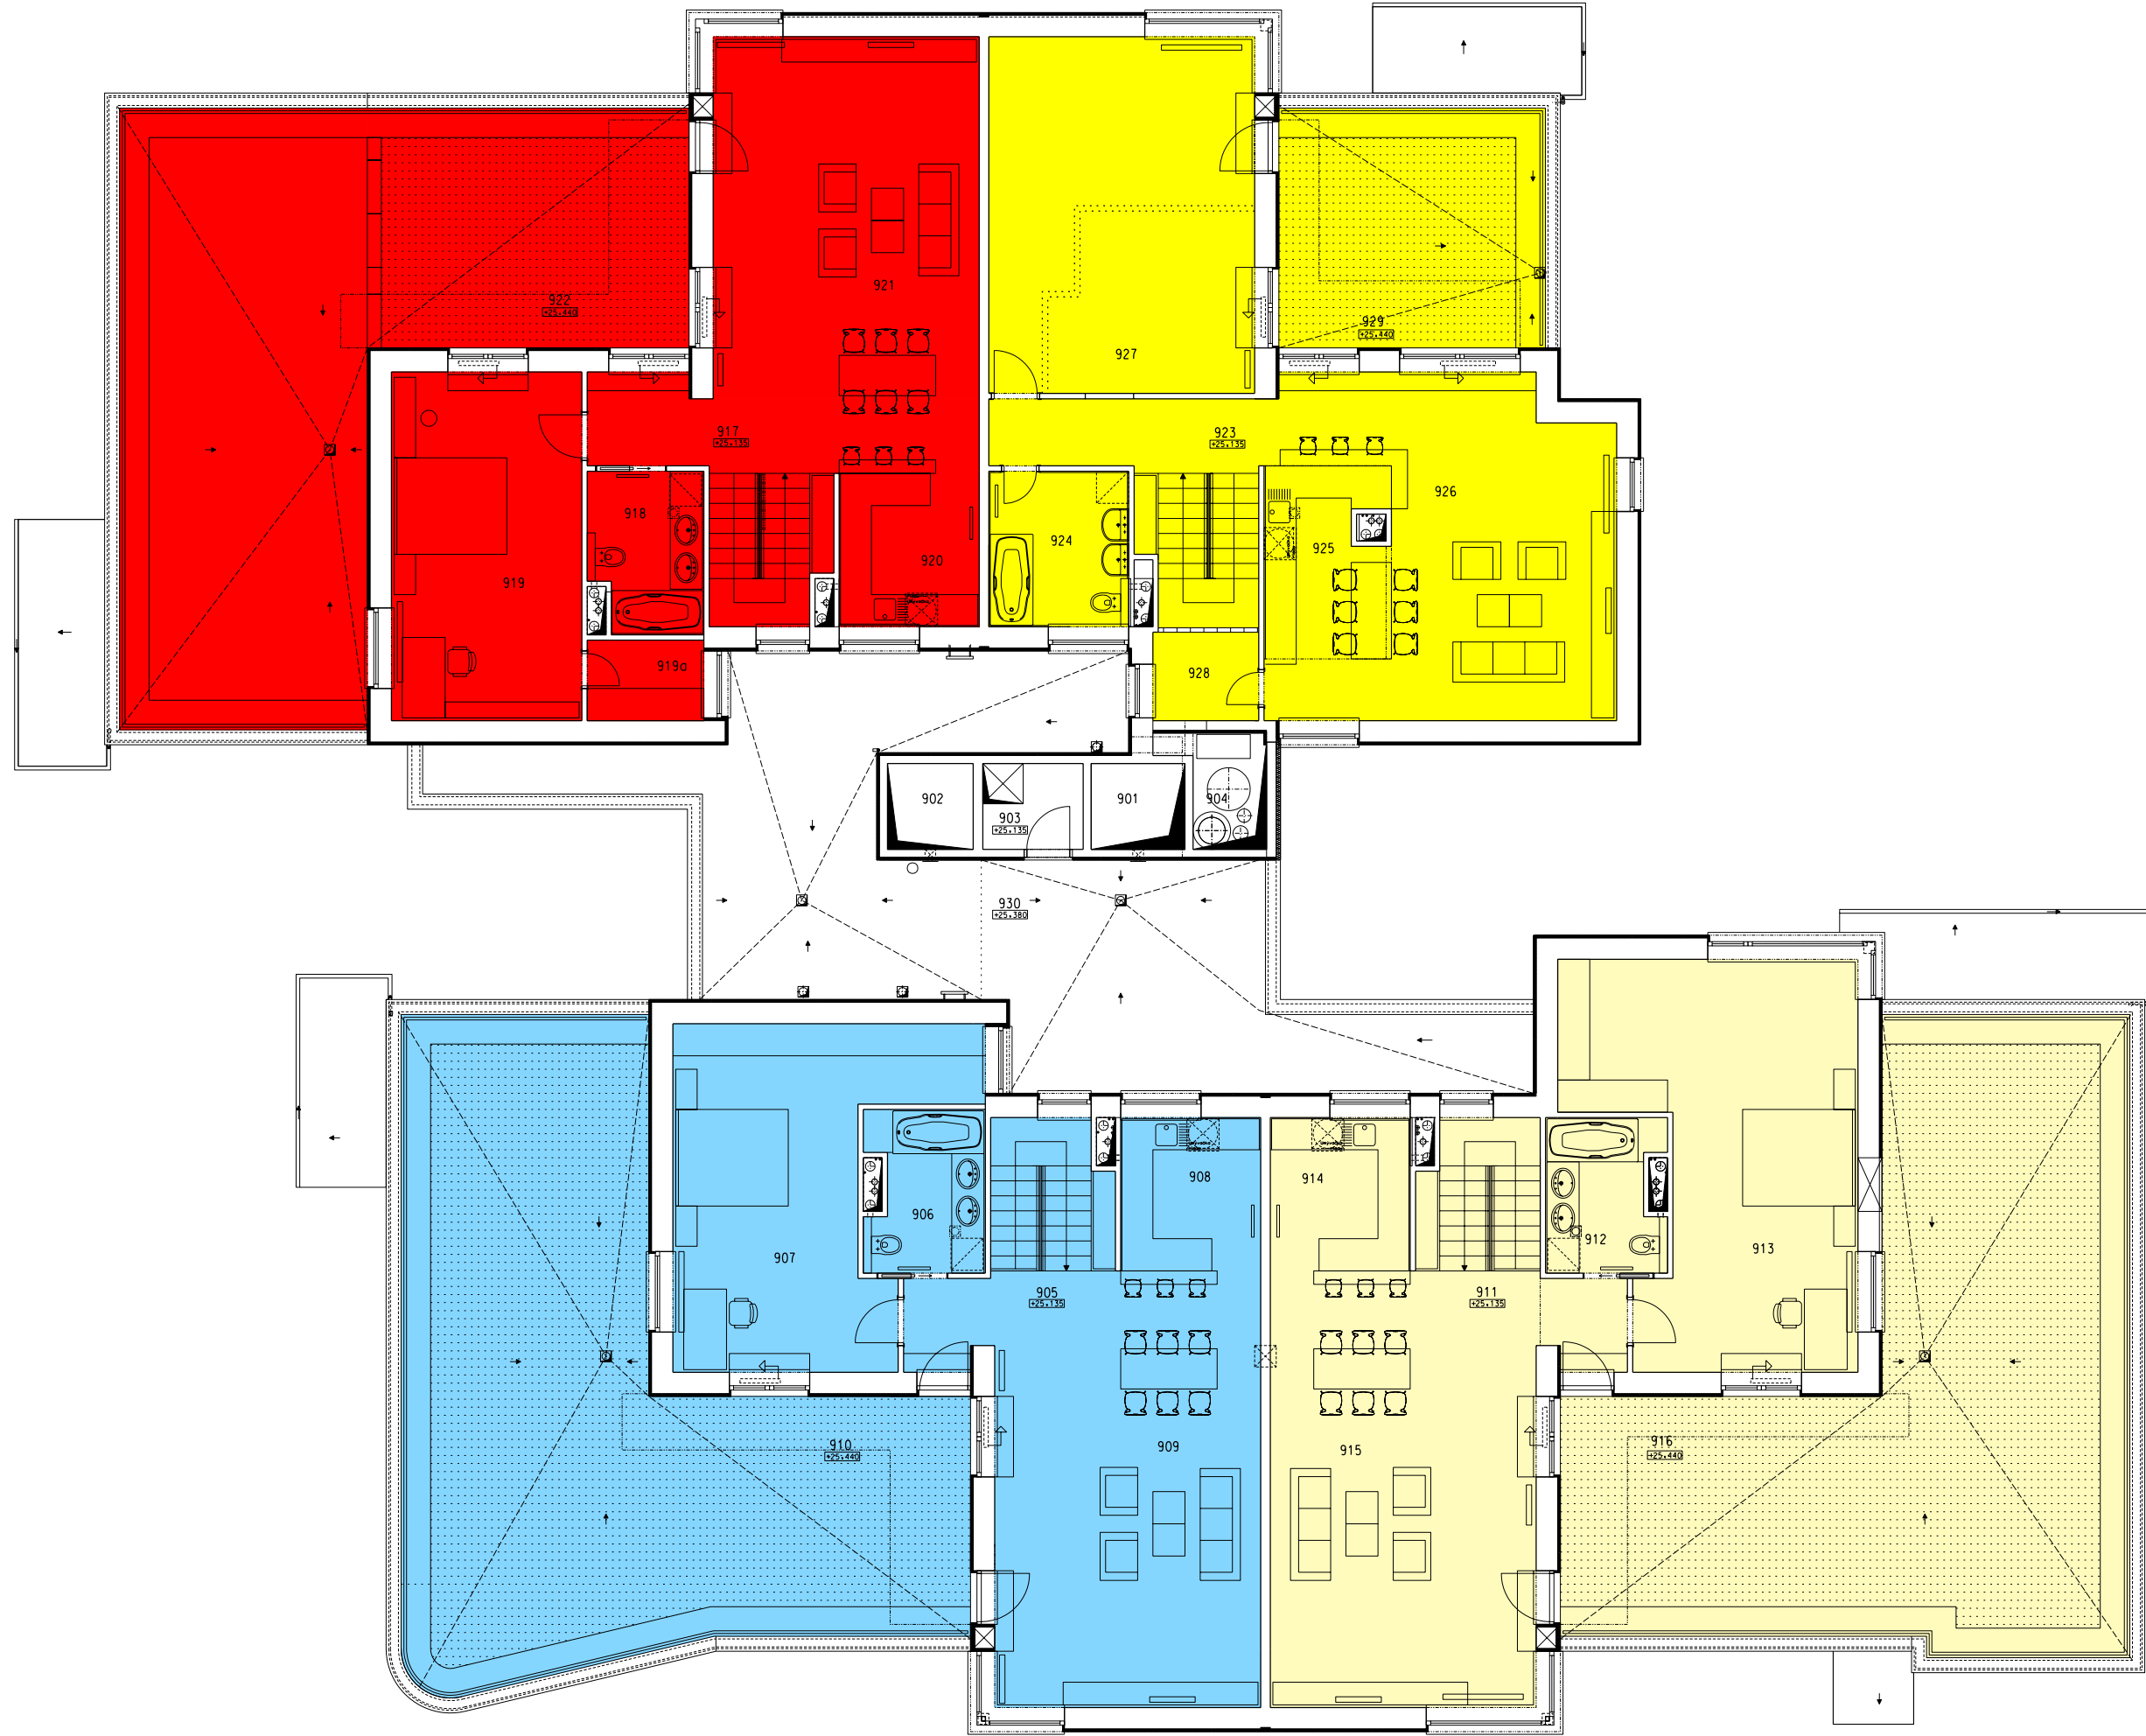

BYT B82-4 izb.
/mezonet/

BYT B83-4 izb.
/mezonet/

SPOLOČNÉ PRIESTORY		
901	VÝTAH	
902	VÝTAH	
903	CHODBA	2-99
904	SÁCHA VZT	2-99
		2-99


BYT B82-4 izb. /MEZONET/		
905	CHODBA	5-91
906	KUPEĽNÁ	6-39
907	SPÁĽŇA +SCHODNICE	27-29
908	KUCHYŇA	7-46
909	OBÝVACIA IZBA +SCHODNICE	37-24
910	TERASA	84-29
		86-34
	CELKOVÁ PLOCHA BYTU	153-46
	CEL. PLOCHA TERASA+BALKÓN	86-34

BYT B83-4 izb. /MEZONET/		
911	CHODBA	5-91
912	KUPEĽNÁ	6-05
913	SPÁĽŇA +SCHODNICE	34-00
914	KUCHYŇA	7-46
915	OBÝVACIA IZBA +SCHODNICE	37-24
916	TERASA	90-66
		84-10
	CELKOVÁ PLOCHA BYTU	159-83
	CEL. PLOCHA TERASA+BALKÓN	84-10

BYT B86-4 izb. /MEZONET/		
917	CHODBA	7-05
918	KUPEĽNÁ	6-18
919	SPÁĽŇA +SCHODNICE	23-07
919a	SÁTKA	3-26
920	KUCHYŇA	7-46
921	OBÝVACIA IZBA +SCHODNICE	37-24
922	TERASA	84-26
		27-12
		55-72
	CELKOVÁ PLOCHA BYTU	155-26
	CEL. PLOCHA TERASA+BALKÓN	82-36

BYT B87-4 izb. /MEZONET/		
923	CHODBA	6-61
924	KUPEĽNÁ	7-56
925	KUCHYŇA	10-75
926	OBÝVACIA IZBA +SCHODNICE	30-04
927	IZBA +SCHODNICE	32-98
928	KOMORA	3-25
929	TERASA	91-19
		22-97
	CELKOVÁ PLOCHA BYTU	143-20
	CEL. PLOCHA TERASA+BALKÓN	22-97

930	PLOCHA STRECHA	70-00
-----	----------------	-------

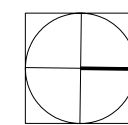

PÔDORYS 9.NP
POLYFUNKČNÝ BYTOVÝ DOM "ATRIUM"
HERLIANSKA ULICA, BRATISLAVA-RUŽINOV