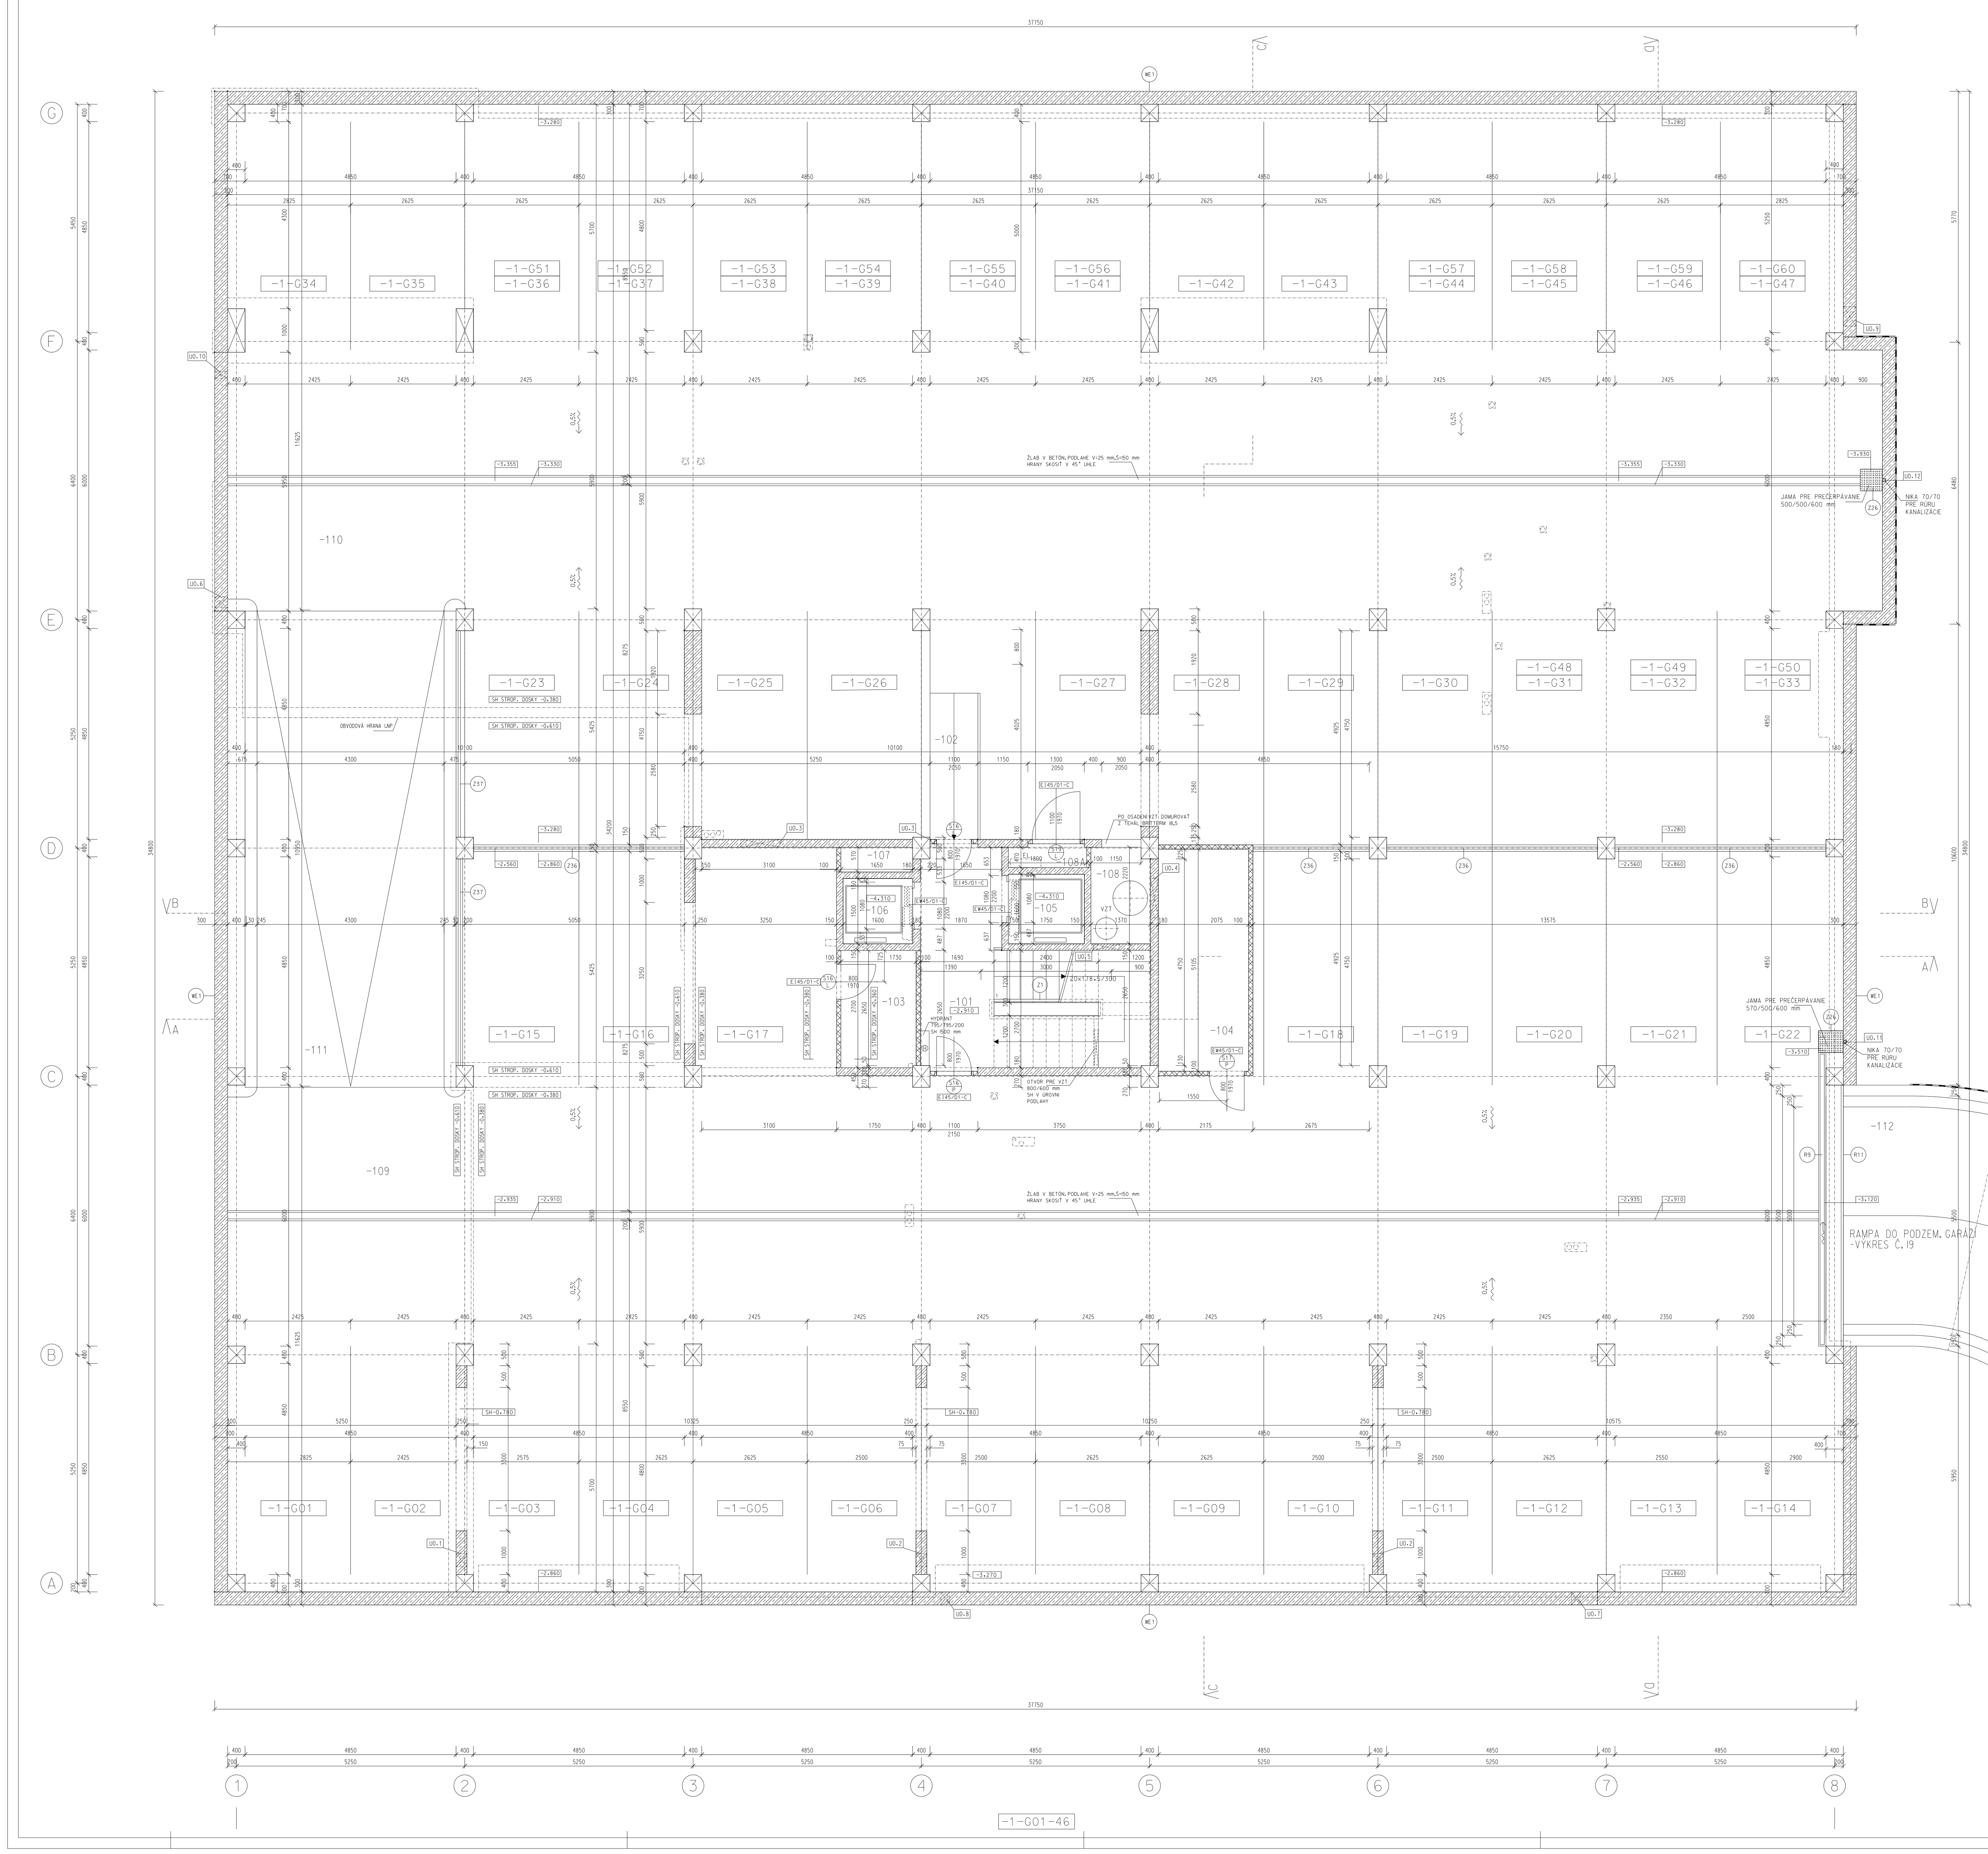

LEGENDA ÚČELU MIESTNOSTÍ

Č.M.	ÚČEL MIESTNOSTI	PLOCHA [m²]	POVRCHOVÉ ÚPRAVY: PODLAHA Č.SKLA.	PODLAHA SOKLE,LIŠTY	STENY	STROPY,PODHĽADY
	SPOLOČNÉ PRIESTORY					
-101	CHODBA	12.08	P2	BEZPRAŠNÝ NÁTER	VPC OMIETKA	
-102	RAMPA	4.40	P2	BEZPRAŠNÝ NÁTER	VPC OMIETKA	
-103	TECHNICKÁ MIESTNOSŤ	4.44	P2	BEZPRAŠNÝ NÁTER	OMIETKA-IBA NA MUROVANÝCH STENÁCH	
-104	TECHNICKÁ MIESTNOSŤ VZT	10.59	P2	BEZPRAŠNÝ NÁTER	OMIETKA-IBA NA MUROVANÝCH STENÁCH	
-105	VÝŤAH	2.97	P1	BEZPRAŠNÝ NÁTER		
-106	VÝŤAH	2.40	P1	BEZPRAŠNÝ NÁTER		
-107	PRIESTOR BEZ VYUŽITIA	0.90				
-108	ŠACHTA VZT	2.98	P2	BEZPRAŠNÝ NÁTER	OMIETKA-IBA NA MUROVANÝCH STENÁCH	
-108A	ŠACHTA EL	0.75	P2	BEZPRAŠNÝ NÁTER	OMIETKA-IBA NA MUROVANÝCH STENÁCH	
		40.40				
	-I-G01-47 PODZEMNÉ GARÁŽE					
-109	PARKOV. STÁNIA+KOMUNIKÁCIE	528.23	P2	BEZPRAŠNÝ NÁTER		
-110	PARKOV. STÁNIA+KOMUNIKÁCIE	572.14	P2	BEZPRAŠNÝ NÁTER		
-111	RAMPA	47.08	P2	BEZPRAŠNÝ NÁTER		
		1147.45				
-112	RAMPA	120.00	P3	PROTIŠMYKOVÁ ÚPRAVA		

LEGENDA STAVEBNÝCH ÚPRAV I. PODZEMNÉ PODLAŽIE

OZNAČENE STAVEBNEJ ÚPRAVY	POPIS STAVEBNEJ ÚPRAVY	ROZMERY (mm)	VZDIALENOSŤ SPODNEJ HRANY OD PODLAHY(mm)	POZNÁMKA
UO.1	OTVOR V STENE PRE VZT	PRIEM. 300		SH OTVORU : -0,935
UO.2	OTVOR V STENE PRE VZT 2x	PRIEM. 300		SH OTVORU : -0,730
UO.3	OTVOR V STENE PRE VZT A SV	900/300		SH OTVORU : -0,680
UO.4	OTVOR V STENE PRE VZT	PRIEM. 900	0	SH OTVORU : -2,910
UO.5	OTVOR V STENE PRE VZT	PRIEM. 600	0	SH OTVORU : -2,910
UO.6	OTVOR V STENE PRE KAN.	250/250		SH OTVORU : -1,130
UO.7	OTVOR V STENE PRE KAN.	200/250		SH OTVORU : -1,130
UO.8	OTVOR V STENE PRE KAN.	200/250		SH OTVORU : -1,130
UO.9	OTVOR V STENE PRE KAN.	450/250		SH OTVORU : -1,130
UO.10	OTVOR V STENE PRE PRÍVOD VODY	150/150		SH OTVORU : -1,030
UO.11	NIKA V STENE PRE VÝTLAČNÚ KAN.	70/70		NA CELÚ SVETLÚ VÝŠKU
UO.12	NIKA V STENE PRE VÝTLAČNÚ KAN.	70/70		NA CELÚ SVETLÚ VÝŠKU
UO.13	OTVOR V STENE PRE POŽ. VODU	150/150	SH OTV.: -0,530	HH OTVORU=SH STROP. DOSKY

POZNÁMKA:
-VERTIKÁLNY ŽB NOSNÝ SYSTÉM JE DOKUMENTOVANÝ NA VÝKRESOCH STATIKY.
-(F)-PO OSADENÍ EL. ZAR. DOMUROVAŤ Z TEHÁL BRITTERM 18,5 ALEBO OSADIŤ REVÍZNE DVIERKA-SYSTÉM F5-PROTIPOŽIARNY /FY. FF SYSTEMBAU s.r.o./
-DO HĹBKY 1000 mm OD 0,000 TREBA STENY SUTERÉNU ZAIZOLOVAŤ PROTI VODE DVOMI VRSTVAMI SBS MODIFIK. ASFALT. PÁSU A ZATEPLIŤ EXTRUD. POLYSTYRÉNOM HR. 30 mm /VID. REZY/

LEGENDA MATERIÁLOV

- ŽELEZOBETÓN - BETÓN B 25
- PRIEČKOVÉ MURIVO HR. 100 mm Z TEHÁL BRITTHERM 10 P+D (100/365/238 MM), NA MALTU MVC 25
  PRIEČKOVÉ MURIVO HR. 80 mm Z TEHÁL BRITTHERM 8 P+D (80/365/238 MM), NA MALTU MVC 25
- OBVODOVÉ MURIVO HR. 400 mm Z TEHÁL BRITTHERM 40 P+D (395/250/238 MM), NA MALTU MVC 50
  MURIVO HR. 300 mm Z TEHÁL BRITTHERM 30 P+D (300/250/238 MM)-P 12, NA MALTU MVC 50
  MURIVO HR. 185 mm Z TEHÁL BRITTHERM 18,5 (185/440/238 MM)-P 12, NA MALTU MVC 50
- MURIVO HR. 250 mm Z TEHÁL POROTHERM 25 AKUSTIK (250/250/239 MM)-P 20, NA MALTU MVC 50
- ŽELEZOBETÓNOVÝ STĹP
- TEP. IZOLÁCIA Ž.B. KONŠTRUKCII /STĹPY, PRIEVLAKY, DOSKY/AKO SÚČASŤ DEBNENIA -EXTRUD. POLYSTYRÉN- HR. 30 mm

DODÁVATEĽ NESIE ZODPOVEDNOSŤ ZA OVERENIE ROZMEROV STAVBY OD POČIATKU JEJ REALIZÁCIE, PRÍPADNÉ NEZHODY JE NUTNÉ PRED REALIZÁCIOU SAMOTNÝCH PRÁC KONZULTOVAŤ SO ZODPOVEDNÝM STAVEBNÝM DOZOROM. V REALIZÁCII STAVEBNÉHO OBJEKTU NUTNÉ DODRŽIAVAŤ REALIZAČNÉ VÝKRESY JEDNOTLIVÝCH PROFESIÍ. ZMENY V ARCHITEKTONICKÝCH PLÁNOCH NUTNÉ KONZULTOVAŤ S ARCHITEKTOM.

-2.910, -3.330

STAVBA / MIESTO STAVBY	POLYFUNKČNÝ BYTOVÝ DOM "ATRIUM" HERLIANSKA ULICA, BRATISLAVA-RUŽINOV PARC.Č.15641/74 KAT. ÚZ. RUŽINOV	ING. ARCH. MIROSLAV MICHALICA GUOTHOVA 13, 83101 BRATISLAVA IČO: 36 917 800 Tel., fax : 02-54792524 mimichalica @ yahoo.com
STAVEBNÝ OBJEKT	POLYFUNKČNÝ BYTOVÝ DOM "ATRIUM"	
INVESTOR	DRAFT INVEST s.r.o., ŠAFÁRIKOVO nám.4, 82103 BA	STUPEŇ : REALIZAČNÝ PROJEKT
AUTORI	J.ANTAL, M. MICHALICA, L. SELCOVÁ	ČASŤ : ARCHITEKTÚRA
HLAVNÝ PROJ.	ING.ARCH. M. MICHALICA	MIERKA : 1 : 50
ZODPOVEDNÝ PROJ.	PROF. ING. ARCH. J.ANTAL	FORMÁT : 18 A4
VYPRACOVAL	ING.ARCH. M. MICHALICA, ING. B. NOSKO	DÁTUM : MÁJ 2007
NÁZOV VÝKRESU	PÔDORYS I.PP	ČÍS.VÝKR. AR 3